

6207.3 м. кв., свободного назначения

Москва Ярославская ул. 17

Станция метро: ВДНХ


10 мин. пешком

СВАО

Продажа 590 000 000 р.



1 ЭТАЖ

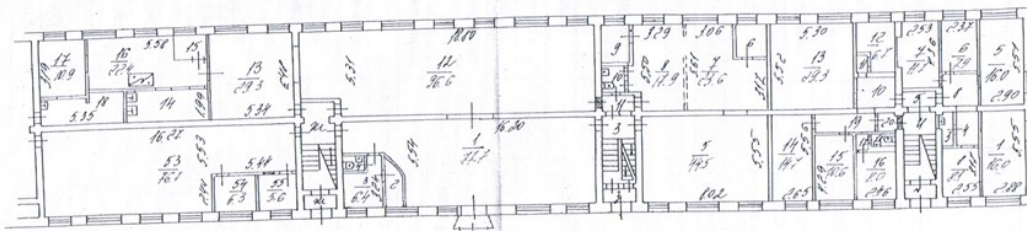

Северо-Восточное территориальное бюро технической инвентаризации города Москвы


Разрешение на проекционное переоборудование № 5/3 8 М. выдано 11.04.2018 г. Технической инвентаризации и проектированию

10

Масштаб: 1:100

Проект: [Signature]

Масштаб 1:200

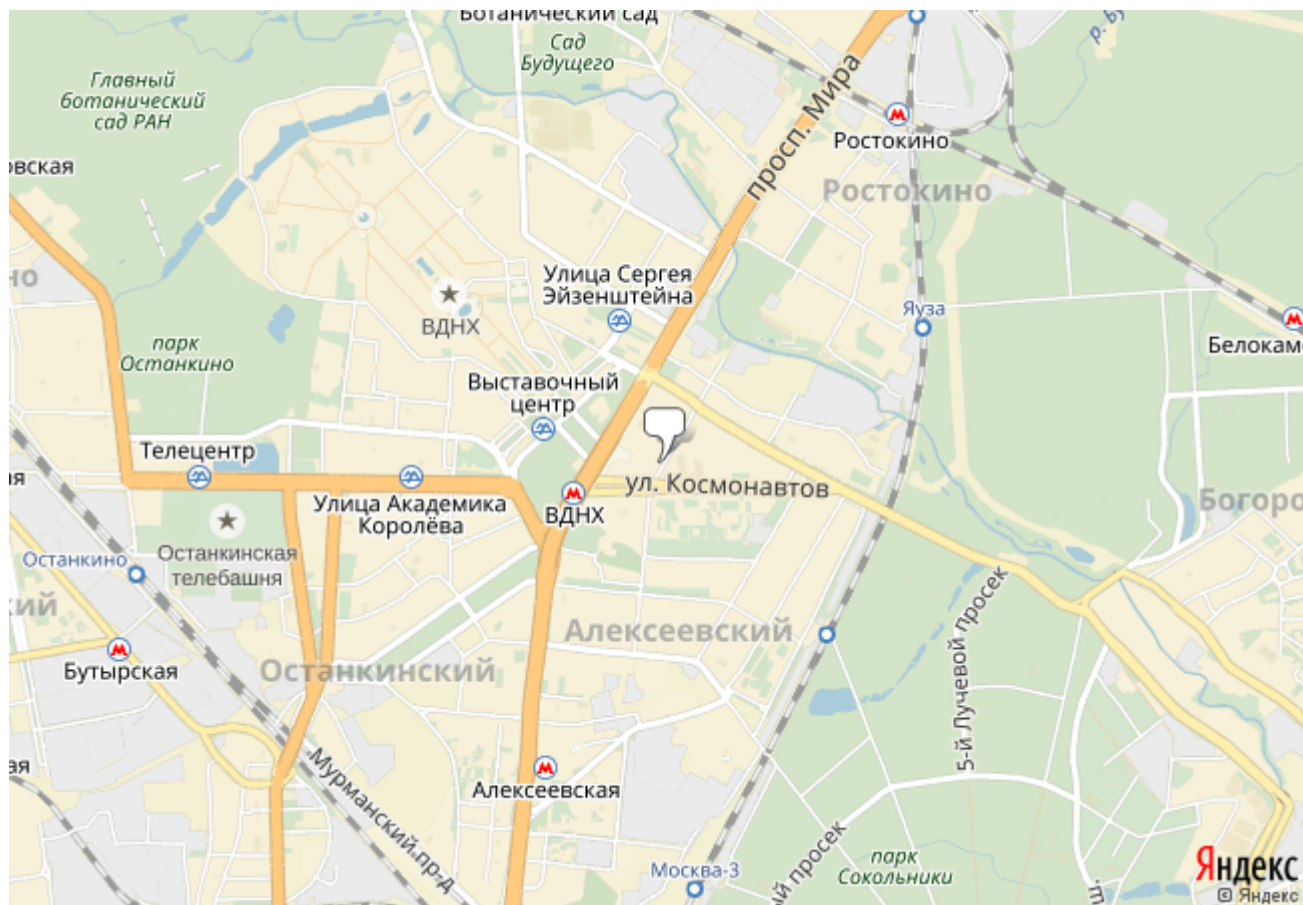

Москва Ярославская ул. 17

arenda@arealconsult.ru

+7 (495) 724-723-9